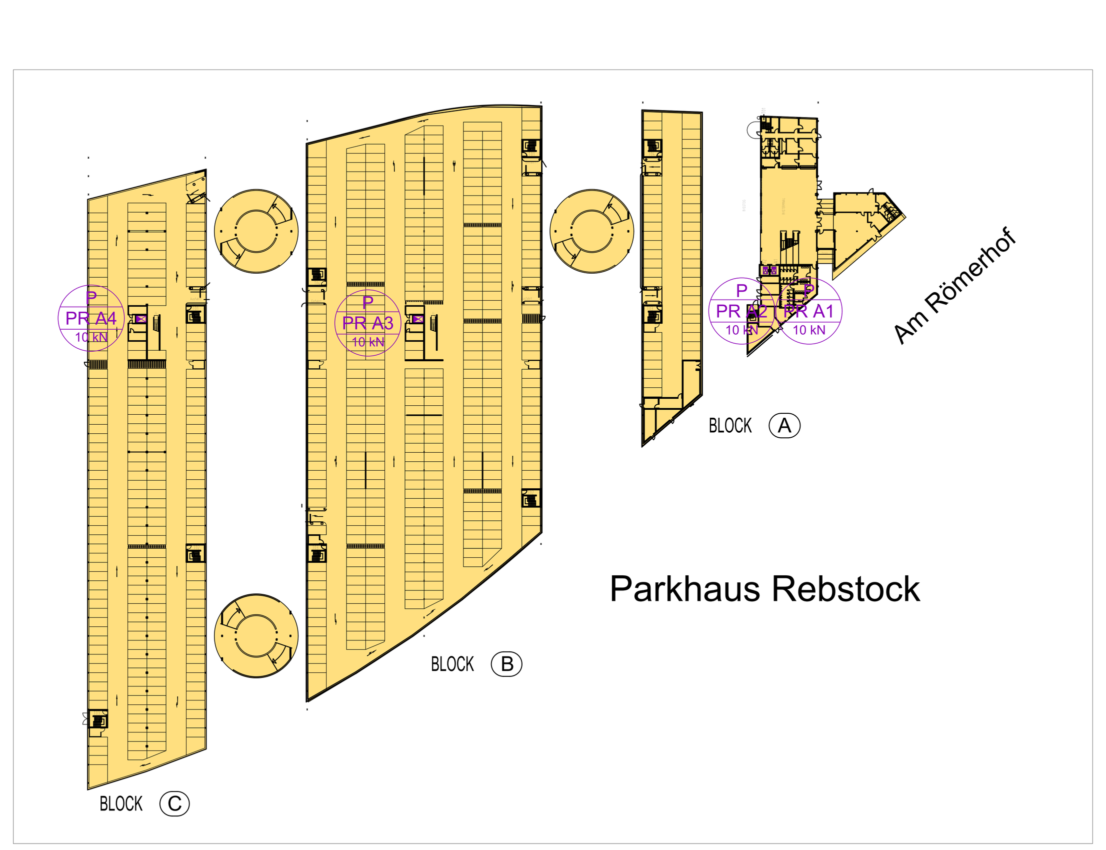

Geb. / Aufz.-Nr.	Nutzungstyp	Haltestellen	Tragkraft
Halle 1			
A101	Lastenaufzug	0/1/2	4.000 kg
A102	Lastenaufzug	0/1/2	4.000 kg
A103	Feuerwehraufzug Lastenaufzug	0/1/2	4.000 kg
A104	Feuerwehraufzug Lastenaufzug	0/1/2	4.000 kg
A105	Feuerwehraufzug Lastenaufzug	0/1/2	4.000 kg
A106	Feuerwehraufzug Lastenaufzug	0/1/2	4.000 kg
A107	Lastenaufzug	0/1/2	6.500 kg
A108	Lastenaufzug	0/1/2	6.500 kg
A109	Lastenaufzug	0/1/2	4.000 kg
A110	Lastenaufzug	0/1/2	4.000 kg
A111	Behindertenaufzug Personenaufzug	0/1/2	630 kg
A112	Personenaufzug Gastroaufzug	-1/0/1/2	1.500 kg
Halle 2			
A201	Personenaufzug	0/1/2	3.000 kg
A203	Personenaufzug	-1/0	4.000 kg
Halle 3			
A301	Lastenaufzug	0/C/Via/1	15.000 kg
A302	Lastenaufzug	0/1	15.000 kg
A303	Lastenaufzug	0/1	15.000 kg
A304	Feuerwehraufzug Lastenaufzug Behinderten-Rettungsaufzug	0/C/Via/1	15.000 kg
A305	Feuerwehraufzug Lastenaufzug Behinderten-Rettungsaufzug	0/C/Via/1	15.000 kg
A306	Personenaufzug	0/C1/C2/1	1.000 kg
A307	Personenaufzug	0/C1/C2/1	1.000 kg
A308	Lastenaufzug	0/C/Via/1	15.000 kg
A309	Lastenaufzug	0/1	15.000 kg
A310	Personenaufzug	0/C1/C2/1	1.000 kg
A311	Personenaufzug	0/C1/C2/1	1.000 kg
A312	Lastenaufzug Gastroaufzug Feuerwehraufzug Behinderten-Rettungsaufzug	0/C/Via/1	15.000 kg

Geb. / Aufz.-Nr.	Nutzungstyp	Haltestellen	Tragkraft
Halle 4			
A401	Personenaufzug Gastroaufzug	0/T/1/2	1.000 kg
A403	Lastenaufzug	0/C/1/2/3	3.000 kg
A404	Lastenaufzug	0/1/2/3	10.000 kg
A406	Lastenaufzug	0/C/1/2/3	3.000 kg
A407	Personenaufzug	0/C/1/2/3	1.350 kg
A408	Personenaufzug	0/C/1/2/3	1.350 kg
A409	Personenaufzug Behindertenaufzug	0/C/1/2/3	1.350 kg
A410	Personenaufzug	0/C/1/2/3	1.350 kg
A411	Personenaufzug Gastroaufzug	0/T/1/2/3	2340 kg
A413	Feuerwehraufzug Lastenaufzug	0/T/1/2/3	3.000 kg
A414	Lastenaufzug	0/1/2/3	10.000 kg
A416	Feuerwehraufzug Lastenaufzug	0/T/1/2/3	3.000 kg
A417	Lastenaufzug vereinfacht Gastroaufzug	0/1	100 kg
A418	Lastenaufzug vereinfacht Gastroaufzug	0/1	100 kg
A419	Lastenaufzug vereinfacht Gastroaufzug	0/1	100 kg
A420	Personenaufzug (Glas)	3/4	1.050 kg
A421	Personenaufzug (Glas)	0/C	1.600 kg
Halle 5 (neu 2023)			
A501	Personenaufzug	0/1/1.1	2.000 kg
A502	Personenaufzug	0/1/1.1	2.000 kg
A503	Lastenaufzug	0/1	16.000 kg
A504	Feuerwehraufzug Lastenaufzug	-1/0/1/1.1	7.000 kg
A505	Lastenaufzug	0/1	16.000 kg
A507	Personenaufzug	0/1/1.1	1.600 kg
A508	Gastroaufzug	0/1/1.1	1.350 kg
A509	Lastenaufzug	0/0.1/1	14.000 kg
A510	Lastenaufzug	-1/0/0.1/1	7.000 kg
Halle 6			
A601	Lastenaufzug	0/Z/1/2/3	3.000 kg
A602	Lastenaufzug	0/1/2/3	3.000 kg
A603	Lastenaufzug	0/1/2/3	3.000 kg
A604	Lastenaufzug	0/1/2/3	3.000 kg
A605	Lastenaufzug	0/1/2/3/4	3.000 kg
A606	Lastenaufzug	0/1/2/3	3.000 kg
A607	Personenaufzug Feuerwehraufzug	-1/0/01/1/2/3/4	2.000 kg
A608	Personenaufzug	-1/0/1/2/3/4	1.350 kg
A610	Lastenaufzug	0/1/2/3	7.500 kg
A614	Lastenaufzug	0/1/2/3	11.000 kg
A616	Lastenaufzug	0/1/2/3	8.500 kg

Geb. / Aufz.-Nr.	Nutzungstyp	Haltestellen	Tragkraft
Halle 8			
A801	Lastenaufzug	-1/0/1/2	3.000 kg
A802	Gastroaufzug Lastenaufzug vereinfacht	-1/0	100 kg
A803	Gastroaufzug Lastenaufzug vereinfacht	-1/0	100 kg
A804	Gastroaufzug Lastenaufzug vereinfacht	-1/0	100 kg
A805	Gastroaufzug Lastenaufzug vereinfacht	-1/0	100 kg
Halle 9	**Nutzungstyp**	**Haltestellen**	**Tragkraft**
A903	Gastroaufzug Lastenaufzug	-1/0/T/1/2/(3)	1.250 kg
A904	Feuerwehraufzug Lastenaufzug	0/1/2/3/4	4.000 kg
A905	Lastenaufzug	0/1/2/3/4	3.000 kg
A906	Lastenaufzug	0/1/2/3/4	3.000 kg
A907	Lastenaufzug	0/1/2/3/4	3.000 kg
A908	Personenaufzug	0/Via/1/2/3/4	2.500 kg
A910	Lastenaufzug	0/T/1/2/3	10.000 kg
A911	Personenaufzug	0/T/1/2/3/4	1.350 kg
A912	Personenaufzug	0/T/1/2/3/4	1.350 kg
A913	Personenaufzug	0/T/1/2/3/4	1.350 kg
A916	Personenaufzug	0/1/2/3/4	1.350 kg
A919	Lastenaufzug	0/T/1/2/3/4	3.000 kg
A920	Personenaufzug	0/T/1/2/3/4	1.350 kg
A921	Gastroaufzug Personenaufzug	0/T/1/2/3	2.300 kg
A923	Personenaufzug	0/T/1/3	1.300 kg
A925	Lastenaufzug	0/G/T/1/2/3/4	3.000 kg
A927	Lastenaufzug	0/T/1/2/3/4	3.000 kg
A928	Personenaufzug	0/T/1/2/3/4	1.350 kg
A930	Lastenaufzug	0/T/1/2/3/4	3.000 kg
A931	Lastenaufzug	0/T/1/G/2/3	10.000 kg
A932	Personenaufzug	0/T/1	1.000 kg

Geb. / Aufz.-Nr.	Nutzungstyp	Haltestellen	Tragkraft
Halle 10			
A1001	Lastenaufzug	1/2/3/4/5	3.000 kg
A1003	Lastenaufzug Gastroaufzug	0/1/2/3/4/5	3.000 kg
A1006	Personenaufzug	0/1/2/3/4/5	1.350 kg
A1007	Personenaufzug	0/1/2/3/4/5	1.350 kg
A1008	Lastenaufzug	0/1/2/3/4/5	3.000 kg
A1009	Lastenaufzug Feuerwehraufzug	0/1/2/3/4/5/6	7.500 kg
A1011	Lastenaufzug	0/1/2/3/4/5	7.500 kg
A1012	Personenaufzug	0/1/2/3/4	1.350 kg
A1013	Personenaufzug	0/1/2/3/4/5	1.350 kg
A1015	Lastenaufzug Feuerwehraufzug	0/1/2/3/4/5	3.000 kg
A1016	Lastenaufzug	1/2/3/4/5	3.000 kg
A1017	Lastenaufzug	0/1/2/3/4/5	7.500 kg
Halle 11 / Portalhaus			
A1101	Personenaufzug	0/Via/1	2.500 kg
A1102	Lastenaufzug	0/1	16.000 kg
A1103	Lastenaufzug	-1/0/Z1/Via/1/Z2	7.200 kg
A1104	Lastenaufzug Behinderten-Rettungsaufzug	0/Z1/1	7.200 kg
A1105	Lastenaufzug	0/1	16.000 kg
A1106	Personenaufzug	0/Via/1	2.500 kg
A1107	Personenaufzug	0/Via/1	2.500 kg
A1108	Lastenaufzug	0/1	16.000 kg
A1109	Lastenaufzug Behinderten-Rettungsaufzug	0/Z1/1	7.200 kg
A1110	Lastenaufzug	-1/0/Z1/Via/1/Z2	7.200 kg
A1111	Lastenaufzug	0/1	16.000 kg
A1112 (PH)	Personenaufzug	0/Via/1/C1	1.000 kg
A1113 (PH)	Personenaufzug	0/Via/1/C1	1.000 kg
A1114 (PH)	Lastenaufzug Behinderten-Rettungsaufzug	-1/0/Via/1/C1	2.450 kg
A1115 (PH)	Lastenaufzug Behinderten-Rettungsaufzug	0/Via/1/C1	2.450 kg
A1116	Gastroaufzug (Speisenaufzug)	Küche/Tisch	100 kg
A1117	Gastroaufzug (Speisenaufzug)	Küche/Tisch	100 kg

Geb. / Aufz.-Nr.	Nutzungstyp	Haltestellen	Tragkraft
Halle 12			
A1201 (Parkhaus)	Personenaufzug	0/P1/P2/P3/...	2.000 kg
A1203	Lastenaufzug	-1/0/1	15.000 kg
A1204	Lastenaufzug	-1/0/Via/P2/1/1.1	7.000 kg
A1205	Lastenaufzug	-1/0/Via/P2/1	15.000 kg
A1207	Personenaufzug	0/P1/P2/P3/...	2.000 kg
A1209 (Parkhaus)	Personenaufzug	0/Via/1	2.500 kg
A1210	Personenaufzug	0/Via/1	2.500 kg
A1211	Lastenaufzug	0/Via/1	15.000 kg
A1212	Lastenaufzug	0/Via/1	15.000 kg
A1213	Personenaufzug	0/Via/1/1.1	2.000 kg
A1214	Lastenaufzug	-1/0/T/Via/1/1.1	7.000 kg
A1215	Lastenaufzug	0/Via/1	15.000 kg
A1216	Personenaufzug	0/Via/1	2.500 kg
Cargo Center			
CC A1	Personenaufzug	-1/0/1/2/3	900 kg
CMF			
CMF A1	Lastenaufzug	-2/-1/0/C1/C2/C3	5.000 kg
CMF A2	Personenaufzug	-2/-1/0/C1/C2/C3/C4	3.000 kg
CMF A3	Personenaufzug	-2/-1/0/C1/C2/C3	1.250 kg
CMF A4	Personenaufzug	-2/-1/0/C1/C2/C3	1.250 kg
Dependance			
DEP A1	Personenaufzug	-1/0/1/2/3/4	1.000 kg
DEP A2	Personenaufzug	-1/0/1/2/3/4	1.000 kg
DEP A3	Personenaufzug	-1/0/1/2/3/4	1.275 kg
DEP A4	Lastenaufzug Gastroaufzug	-1/0/Rampe/1/2	4.200 kg
DEP A5	Lastenaufzug Gastroaufzug	-1/0/1/2	4.200 kg
DEP A6	Lastenaufzug Gastroaufzug	0/1/2	4.200 kg
DEP A7	Lastenaufzug Gastroaufzug	0/1/2	4.200 kg
DEP A8	Lastenaufzug Gastroaufzug	-1/0/1/2	4.200 kg

Geb. / Aufz.-Nr.	Nutzungstyp	Haltestellen	Tragkraft
Forum			
F A1	Lastenaufzug Behinderten-Rettungsaufzug	-1/0/1	10.000 kg
F A2	Lastenaufzug Behinderten-Rettungsaufzug	-1/0/1	10.000 kg
F A3	Personenaufzug Gastroaufzug	0/C/1	2.000 kg
F A4	Lastenaufzug Behinderten-Rettungsaufzug	-1/0A/OF/C/Via/1/2	1.000 kg
F A5	Lastenaufzug Behinderten-Rettungsaufzug	-1/0A/OF/C/Via/1/2	1.000 kg
F A6	Personenaufzug Gastroaufzug	0/C/1	2.000 kg
F A7	Lastenaufzug vereinfacht Müllaufzug	0/1	3.000 kg
F A8.1	Lastenaufzug vereinfacht Gastroaufzug	0/1	1.500 kg
F A8.2	Lastenaufzug vereinfacht Gastroaufzug	0/1	3.000 kg
Kap Europa			
KAP A1	Personenaufzug	0/1/2/3/4	2.000 kg
KAP A2	Personenaufzug	0/1/2/3/4	2.000 kg
KAP A3	Lastenaufzug	0/1/2/3/4	10.000 kg
KAP A4	Personenaufzug Gastroaufzug	0/1/2/3/4	2.100 kg
KAP A5	Personenaufzug	0/1/2/3/4/5	1.100 kg
Parkhaus Rebstock			
PR A1	Personenaufzug	0/1/2	1.000 kg
PR A2	Personenaufzug	0/2/3/4/5/6/7	1.000 kg
PR A3	Personenaufzug	0/1/2/3/4/5/6/7	1.000 kg
PR A4	Personenaufzug	0/1/2/3/4/5/6/7	1.000 kg
Torhaus			
T A1	Personenaufzug Feuerwehraufzug	(Durchladung 2 - 5) 0 - 27	1.000 kg
T A2	Personenaufzug	(Durchladung 2 - 5) 0 - 27	1.250 kg
T A3	Personenaufzug	(Durchladung 2 - 5) 0 - 21	1.250 kg
T A4	Personenaufzug Feuerwehraufzug	(Durchladung 2 - 5) 0 - 21	1.000 kg
T A5	Personenaufzug Gastroaufzug	0/1/2/3/4/5	1.050 kg
T A6	Personenaufzug	0/C1/C2/1/2/3/4/5	1.600 kg
T A7	Personenaufzug	0/1/2/3/4/5	1.200 kg
T A8	Personenaufzug	1/2/3/4/5	630 kg
Via Mobile			
VM A1	Personenaufzug	0/1	630 kg
VM A2	Personenaufzug	0/Via	1.350 kg
VM A3	Personenaufzug	0/Via/TH	1.600 kg
VM A4	Personenaufzug	0/Via/TH	1.125 kg
VM A5	Personenaufzug	Via/H9.1	1.200 kg
VM A6	Behinderten-Senkrechtaufzug	Via/H10.2	200 kg

Die Messe Frankfurt GmbH übernimmt keine Gewähr für die Richtigkeit der Maße. Alle Angaben und Maße sind vor Ort zu prüfen.

Architektenplanstand 13.02.2023 — Projekt / Planer / LPH / Planart / Planteil / Geschoss / Maßstab / Index: M F G 9 L P X 0 0 X X X X X X - U

Projekt

AUFZÜGE

Übersichtsplan

Bauherr: Messe Frankfurt Venue GmbH, Ludwig-Erhard-Anlage 1, 60327 Frankfurt am Main, Telefon +49 69 75 75 - 5695, Fax +49 69 75 75 - 6767

messe frankfurt

Architekt

Fachplaner

Ausführende Firma

Inhalt: Übersicht Aufzüge Gesamtgelände

Projektnummer: MF

Status: Bestand

Maßstab: 1:1000

Gewerk: Fördertechnik

Datum: 08.03.2023 — gez.: V11/BÄ — gepr. — zust.

Datei: MFF9USXXXXXAUFZ-M.dwg

Plangröße

Projekt / Planer / LPH / Planart / Planteil / Geschoss / Maßstab / Index: M F F 9 U S X X X X X A U F Z - N

A0+++ 1759 x 841

Eigentums- und Urheberrechte der Messe Frankfurt GmbH, einschließlich des Rechts der Vervielfältigung und Weitergabe, verbleiben bei der Messe Frankfurt GmbH